

PLAN LOCAL D'URBANISME


Commune du PLESSIS AUX BOIS

APPROBATION


Vu pour être annexé à la délibération
du Conseil Municipal en date du
04 avril 2022

LE MAIRE

CABINET
D'URBANISME
Xavier FRANCOIS
3e rue Saint Georges
77840 Coulombs en
Valois
Tel : 06 80 70 47 51
urba.francois@gmail.com

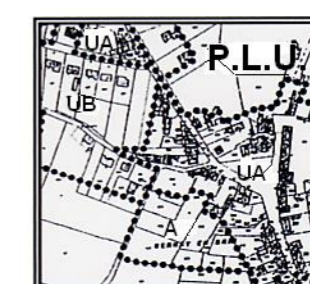

PIECE N°9.2
PLAN
ASSAINISSEMENT

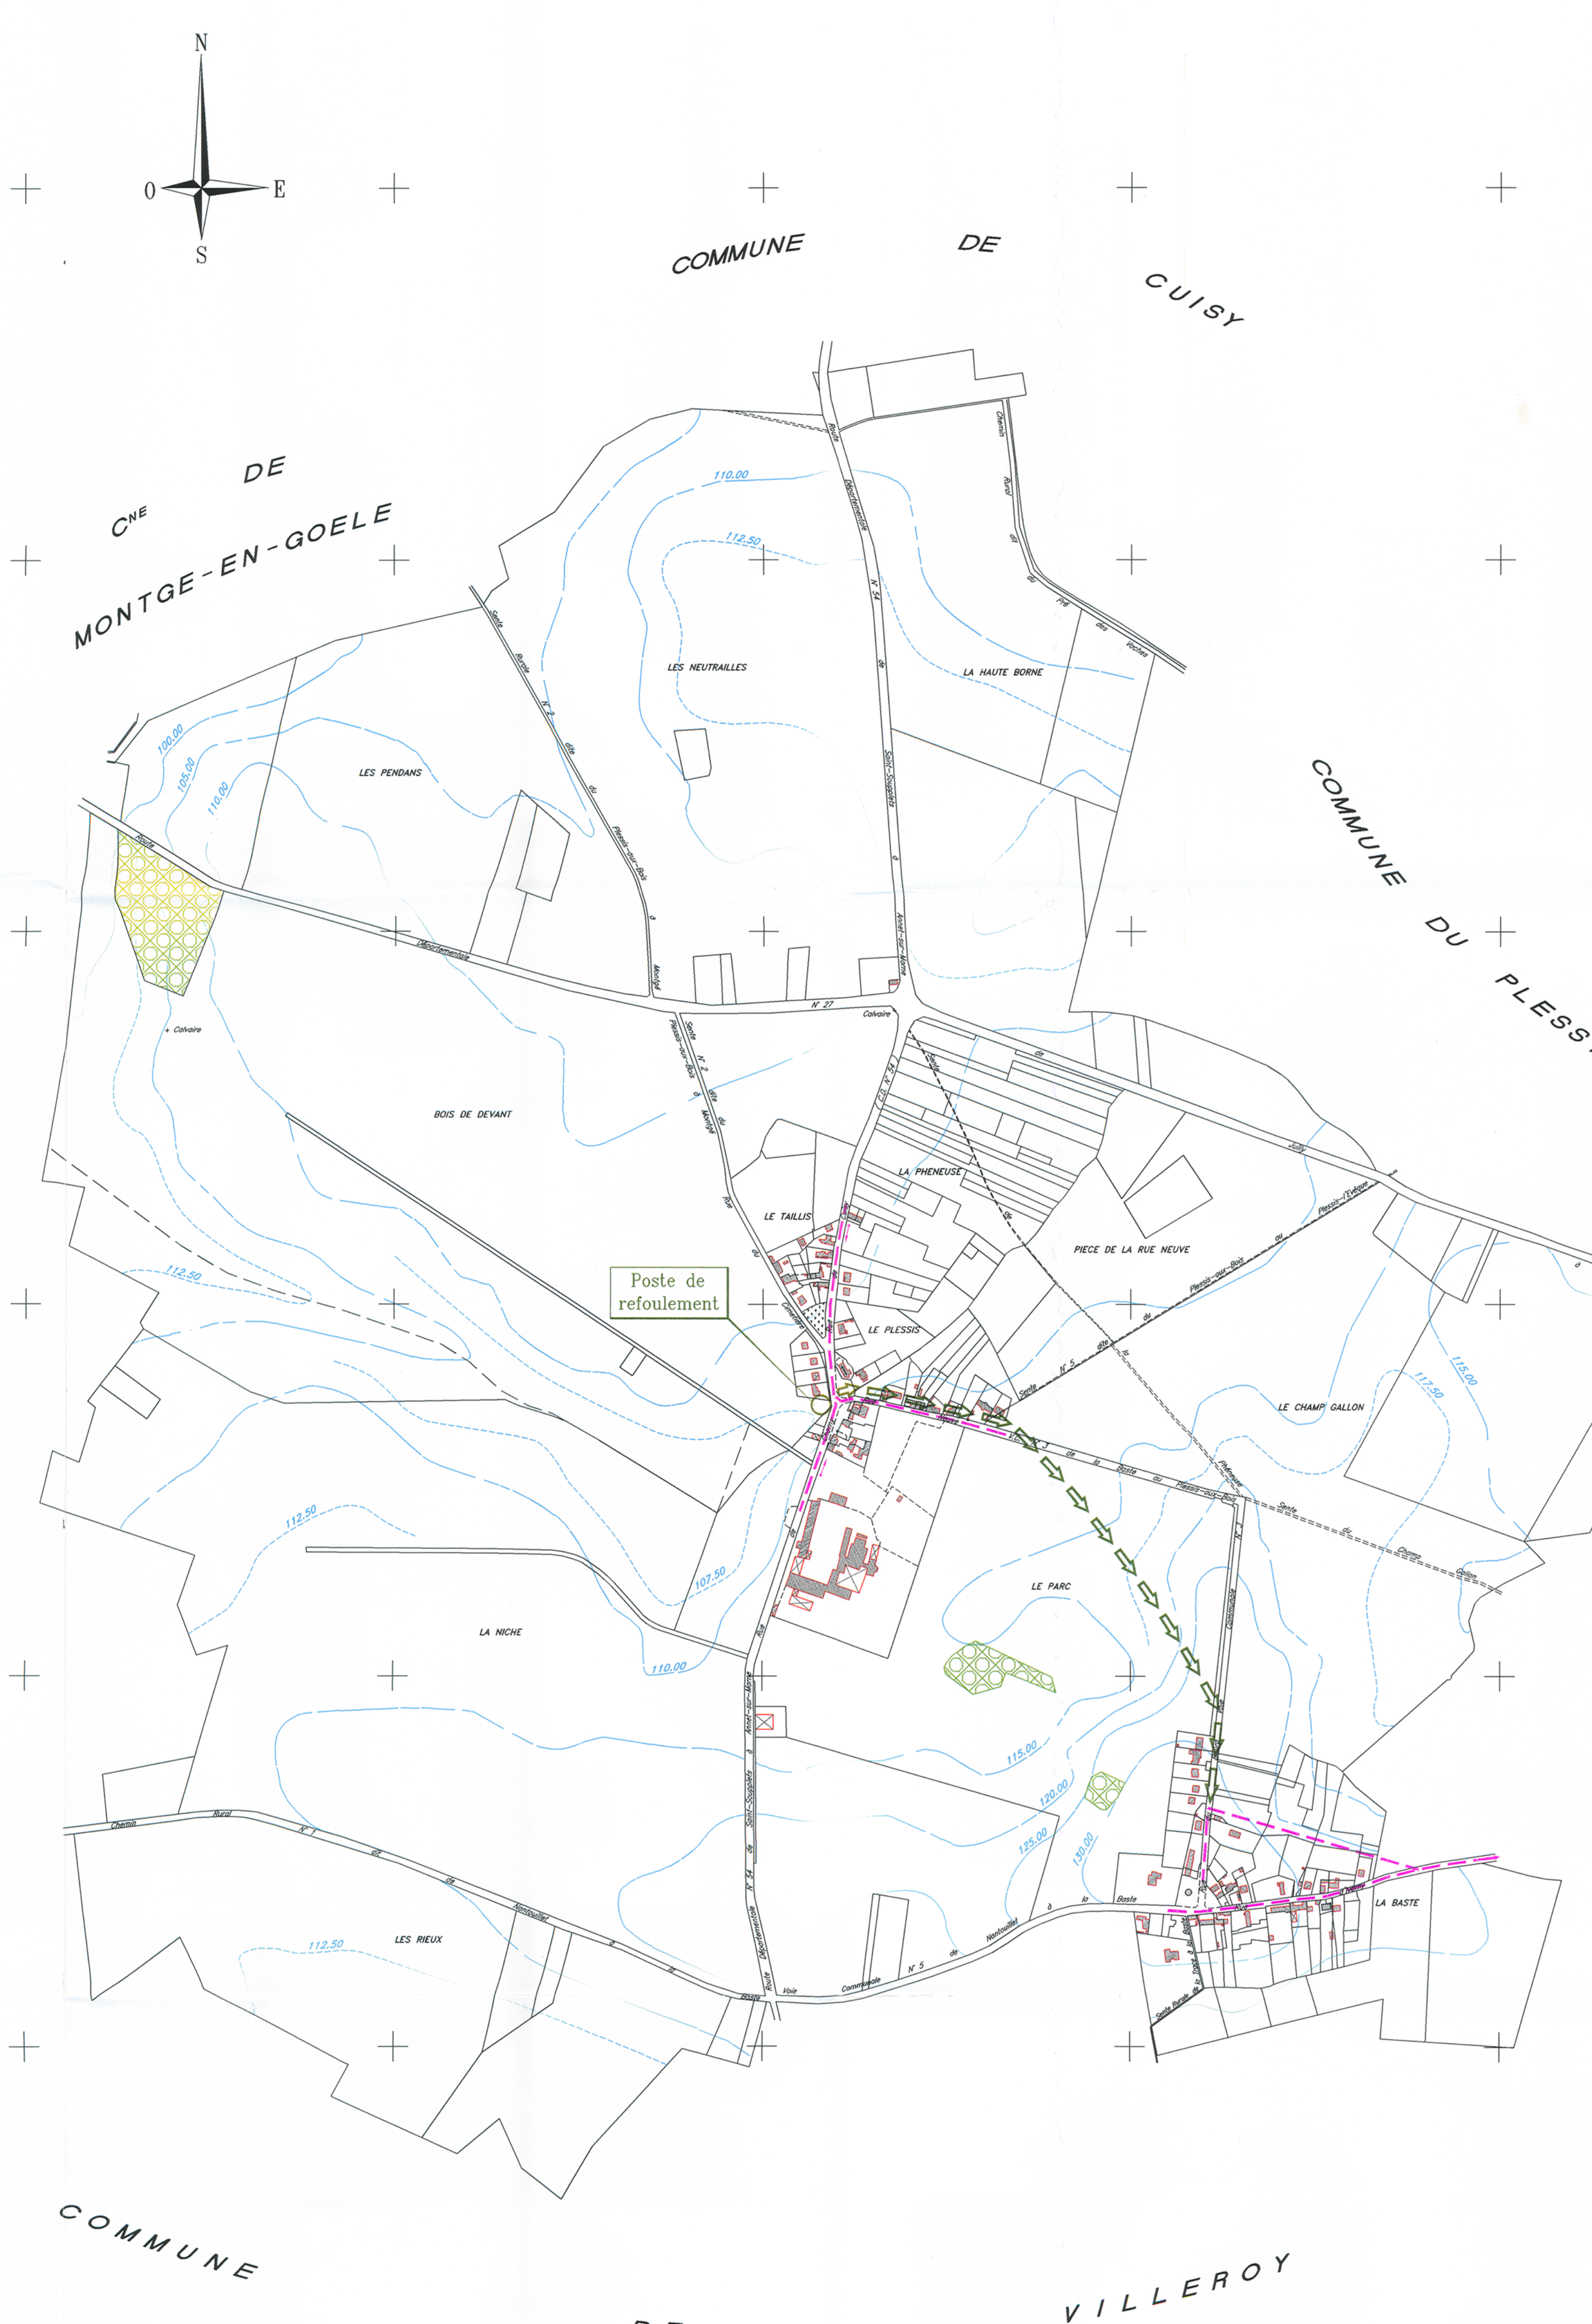

LEGENDE

- RESEAU EAUX USEES EXISTANT
- REFOULEMENT EXISTANT
- ESPACE BOISE CLASSE